




| PROJEKT KONCEPCYJNY                                                  |   |                                                            |
|----------------------------------------------------------------------|---|------------------------------------------------------------|
| JEDNOSTKA PROJEKTOWA                                                 | INWESTOR   | POWIAT TARNOWSKI<br>UL. G. NARUTOWICZA 38<br>33-100 TARNÓW |
| INWESTYCJA                                                           | Jadwiga Zbiegien<br>PRACOWNIA PROJEKTOWA<br>AL. JUBAŃSKA 7B, 32-063 BALICE<br>tel. 12 653 15 62, email: biuro@zbiegien.com.pl                                     |                                                            |
| ADRES INWESTYCJI                                                     | ROZBUDOWA DRÓG GMINNYCH ORAZ DRÓG POWIATOWYCH POMIĘDZY MIEJSCOWOŚCIAMI ŁADNA - LUBCZA - GMINA SKRZYSZÓW, GMINA RYGLICE, POWIAT TARNOWSKI, WOJEWÓDZTWO MAŁOPOLSKIE |                                                            |
| ADRES INWESTYCJI                                                     | GMINA SKRZYSZÓW, GMINA RYGLICE, POWIAT TARNOWSKI, WOJEWÓDZTWO MAŁOPOLSKIE                                                                                         |                                                            |
| PRZEDMIOT RYSUNKU                                                    | ORIENTACJA   |                                                            |
| BRANŻA                                                               | DROGOWA   |                                                            |
| PROJEKTANT                                                           | mgr inż. JADWIGA ZBIEGIEN<br>nr upraw. NBUA/732/12/98<br>spec. Konstruktoryjno-Szacownicza                                                                        |                                                            |
| OPRACOWANIE                                                          | inż. Grzegorz Kowalczyk   |                                                            |
| SKALA                                                                | DATA   | NR STR.                                                    |
| 1:25 000                                                             | 08.2026   | 0                                                          |
| PRAWA AUTORSKIE ZASTRZEŻONE ZGODNIE Z USTAWĄ Z DNIA 4 LUTEGO 1994 R. |   |                                                            |



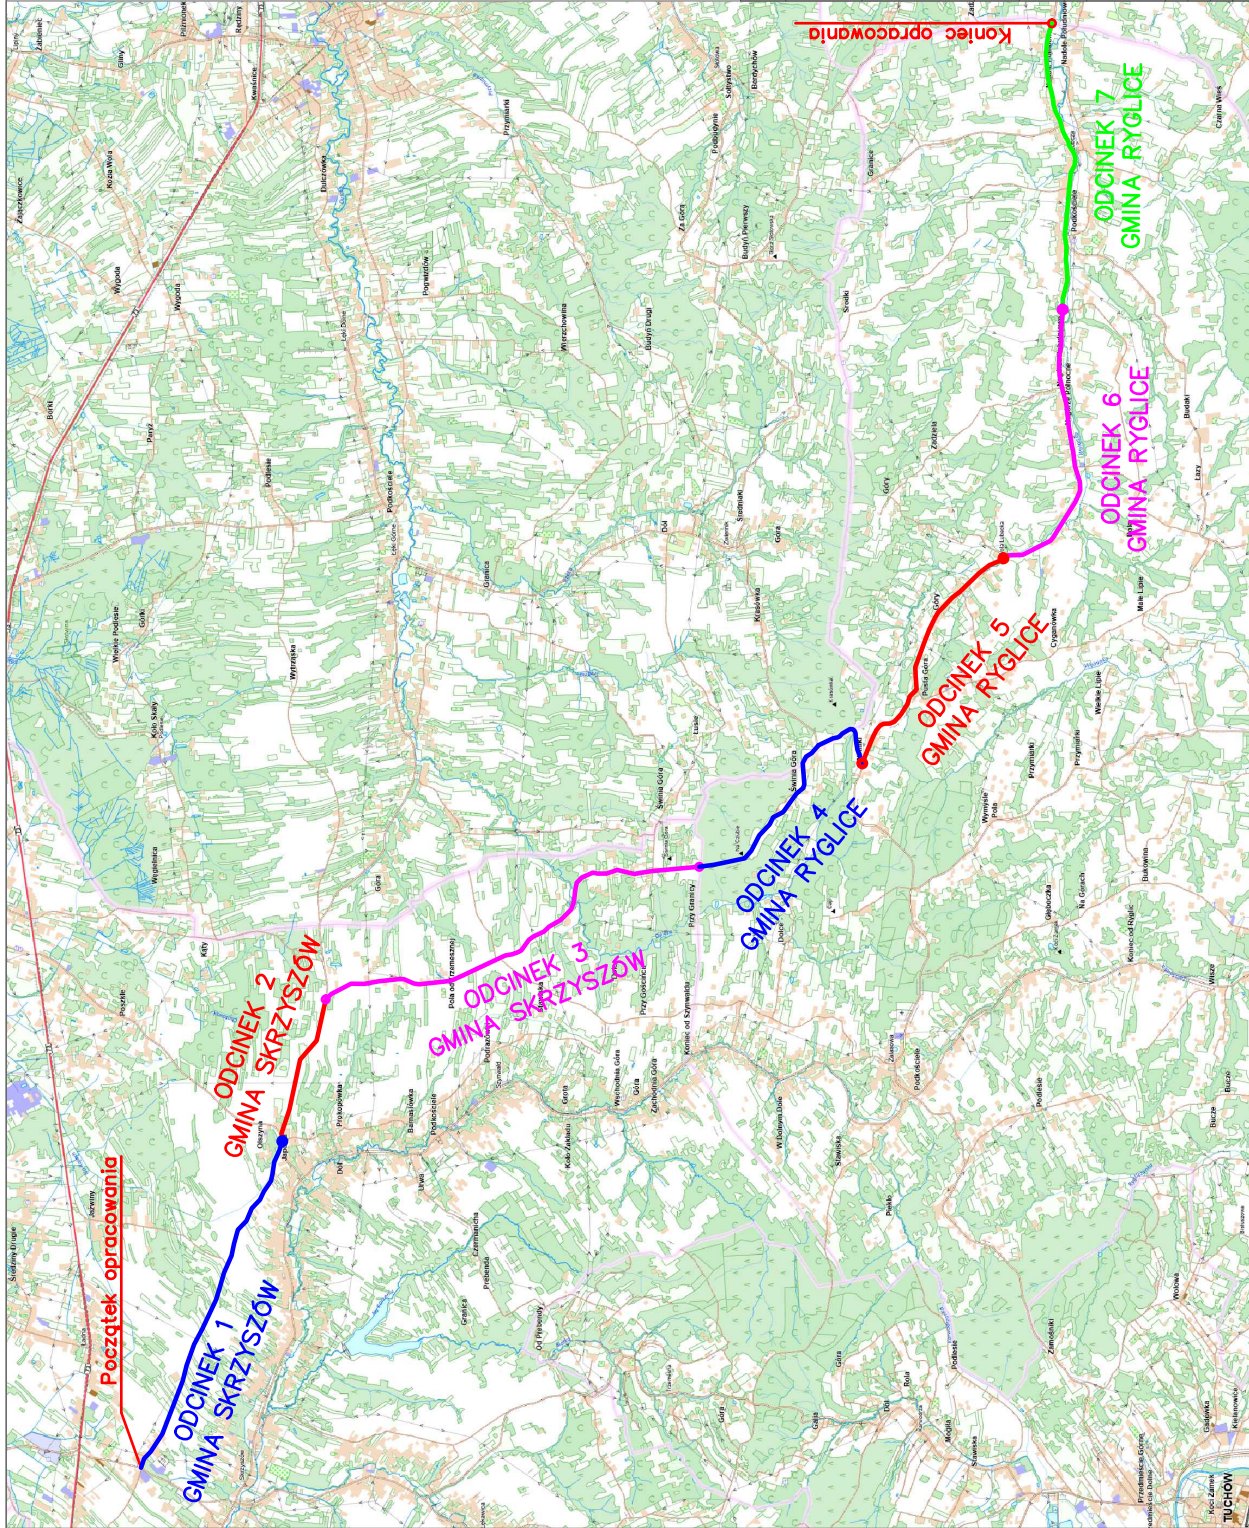